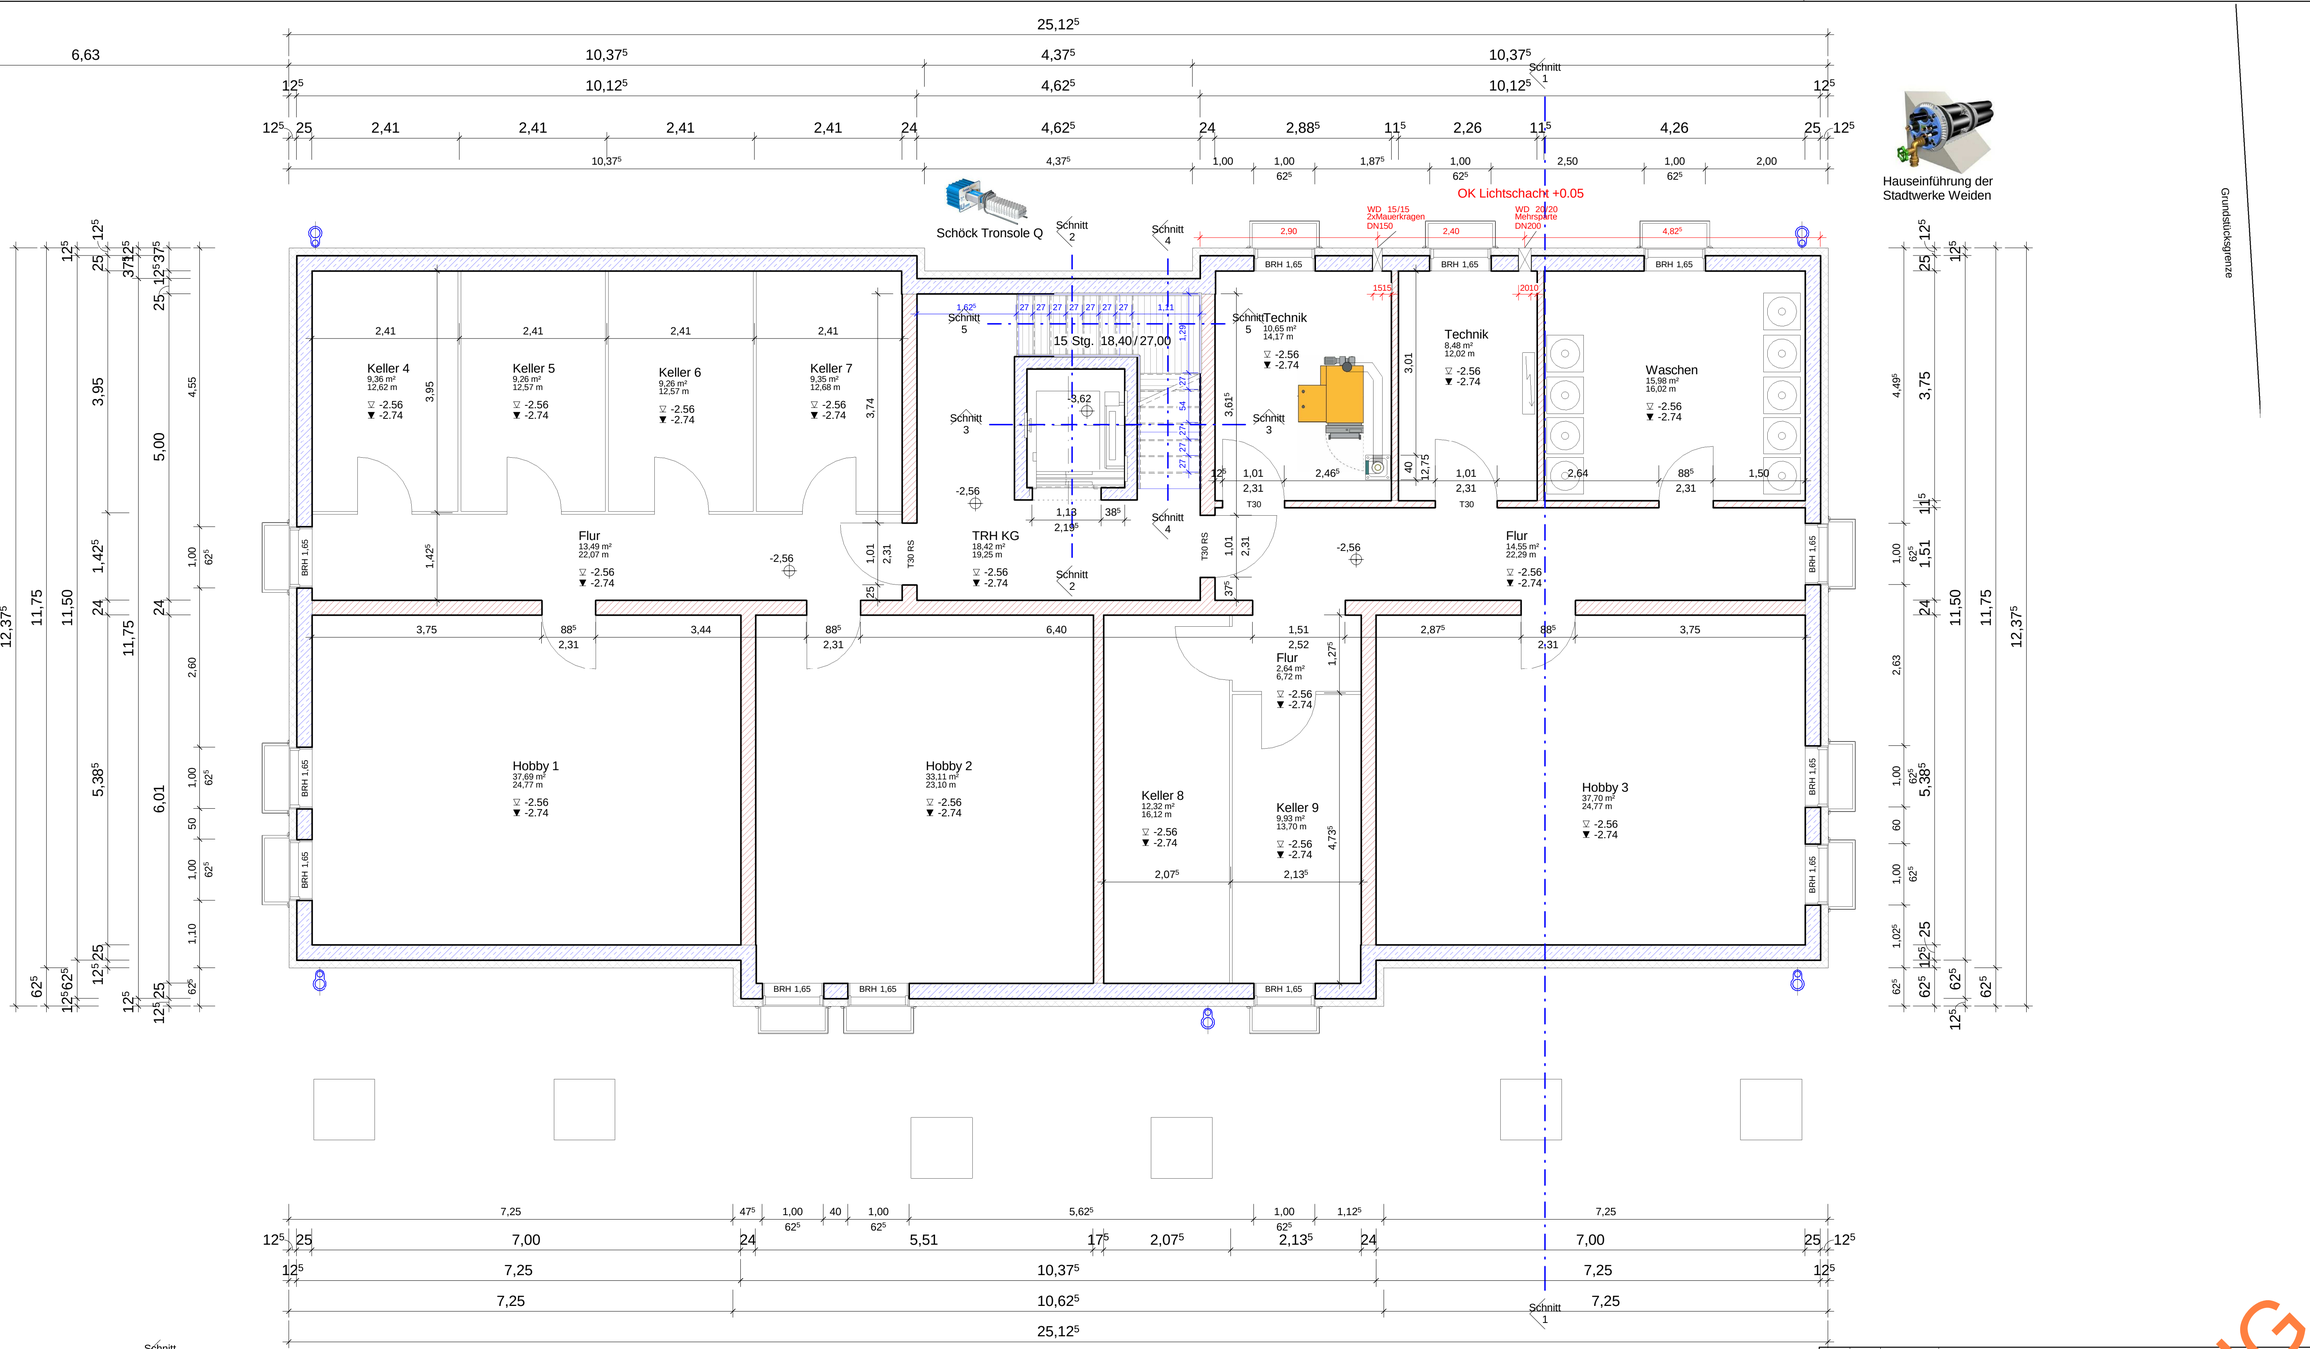

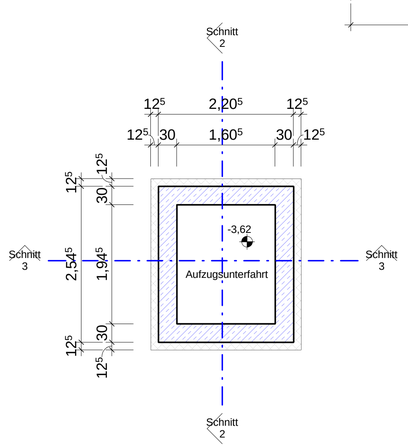

Bodenaufbau 18,0 cm
1,0 cm Belag / Anstrich
5,5 cm Estrich / Heizestrich
Folie
3,0 cm Trittschall WLG045
8,0 cm Dämmung WLG035
Abdichtungsbahn
35,0 cm Stahlbetonbodenplatte

LEGENDE

BD	Bodendurchbruch
WS	Wandschlitz
WD	Wanddurchbruch
DD	Deckendurchbruch
KB	Kernbohrung
RK	Rollokasten
RF	Raffstore
G	Gurtaustritt / Gurtroller
E	E-Anschluss Gurt / Raffstore
BRH	Brüstungshöhe
RFB	Rohfußboden
FFB	Fertigfußboden
UKD	Unterkante Decke
HKV	Heizkreisverteiler

Brüstungshöhen und Türhöhen sind gerechnet ab RFB.

Index	Gez.	Datum	Änderung

Kellergeschoss

VORABZUG

Projekt: Neubau Mehrfamilienwohnhaus (2WE) mit Fertigteilgaragen
92676 Eschenbach i.d. OPf., Jahnstraße 19

Bauherr: Josef Reger Wohnbau GmbH
Am Forst 2
92648 Vohenstrauß

Planfreigabe:
Datum / Unterschrift

Planverfasser:
JOSEF REGER BAU GMBH
Am Forst 2 ☎ 92648 Vohenstrauß
Fon (0 96 51) 9 24 99-0 ☎ Fax (0 96 51) 9 24 99-29

Werkplan
Maßstab 1:50

Plannummer
W-02

Gez. LL Datum 25.01.2016

alle Rechte vorbehalten

Sämtliche Maße sind von den ausführenden Firmen vor Beginn der Arbeiten verantwortlich zu prüfen. Festgestellte Differenzen sind mit der örtlichen Bauleitung zu klären. Bedenken gegen die vorgesehene Konstruktion müssen der Bauleitung rechtzeitig schriftlich mitgeteilt werden. Alle für den Ausbau grundlegenden Masse sind am Bau zu nehmen. Änderungen nur mit Genehmigung der örtlichen Bauleitung.